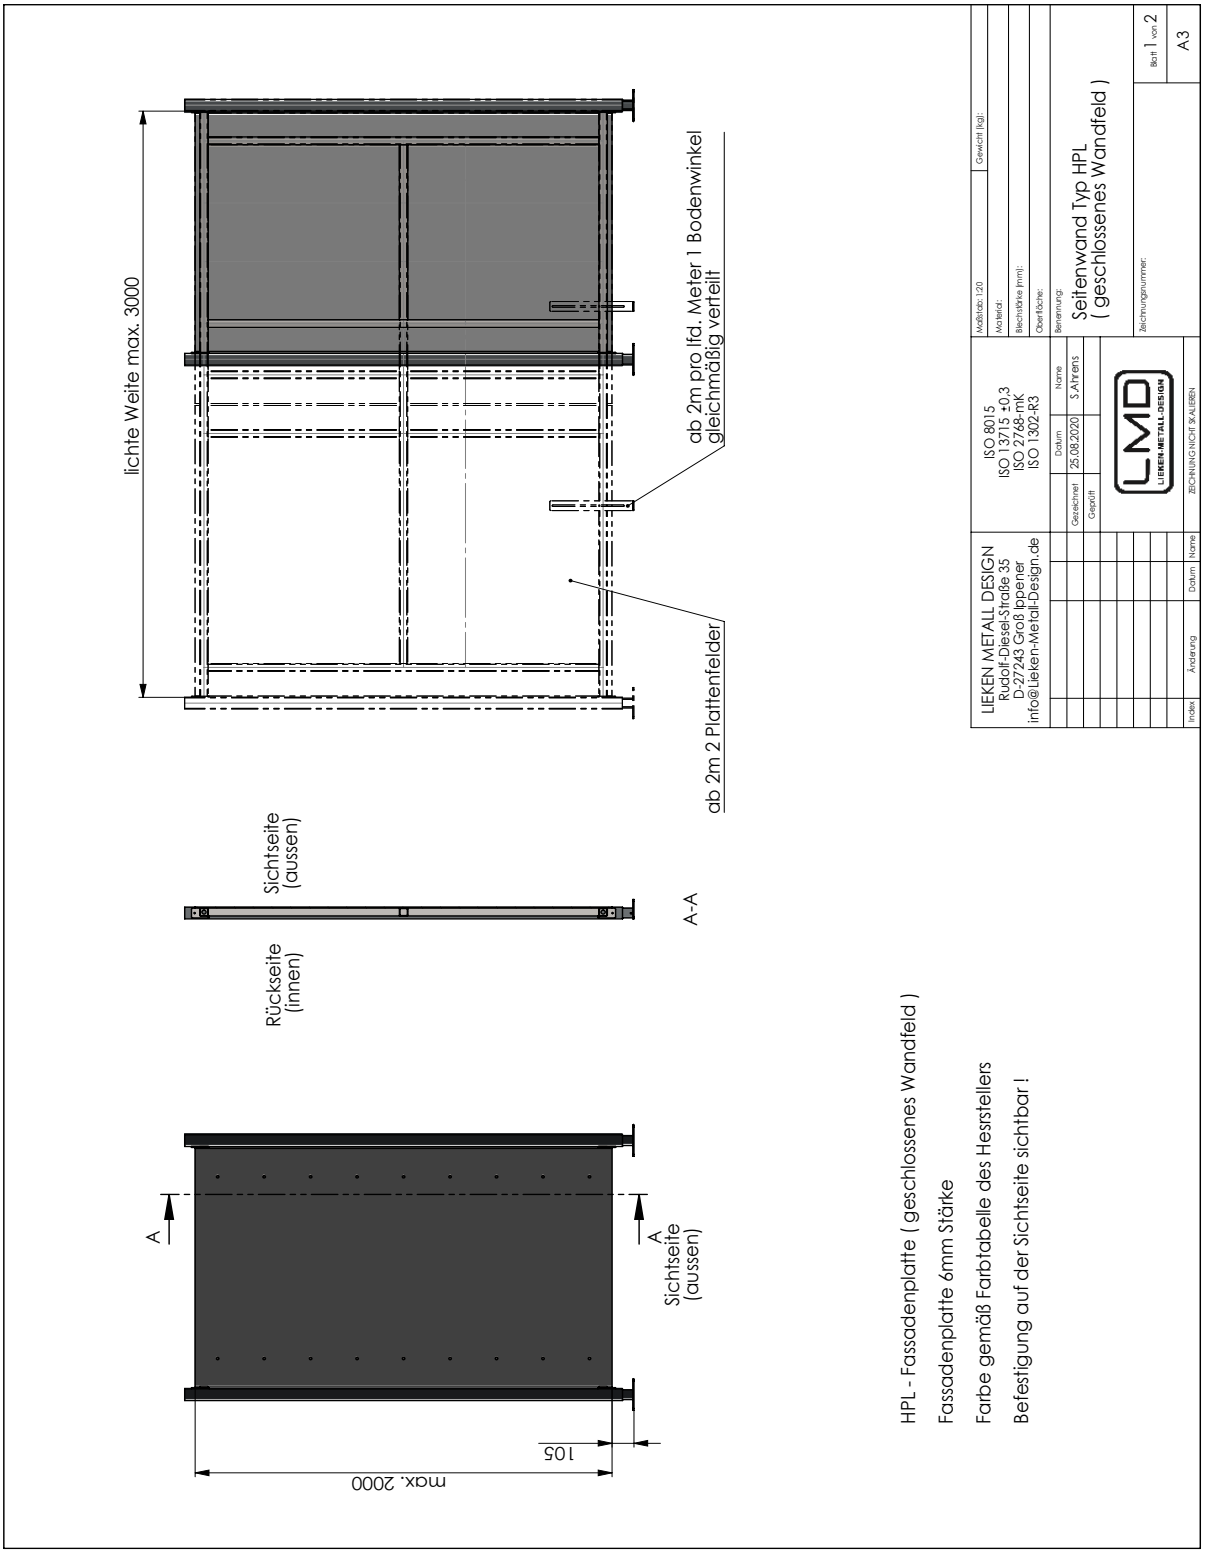Schemadarstellung: Seitenwand HPL geschlossen